



## **AM17116 ERFINRICHTING STADSLOGEMENT BLEEKERSEILAND MEPPEL**

B+O ARCHITECTUUR EN STEDENBOUW

DE KINCKHORST STICHTING

7 OKTOBER 2022











NIEUWE SITUATIE

B+0



schaal 1:500

0 5m

25m



NIEUWE SITUATIE MAAIVELD

B+0



schaal 1:500  
0 5m 25m
















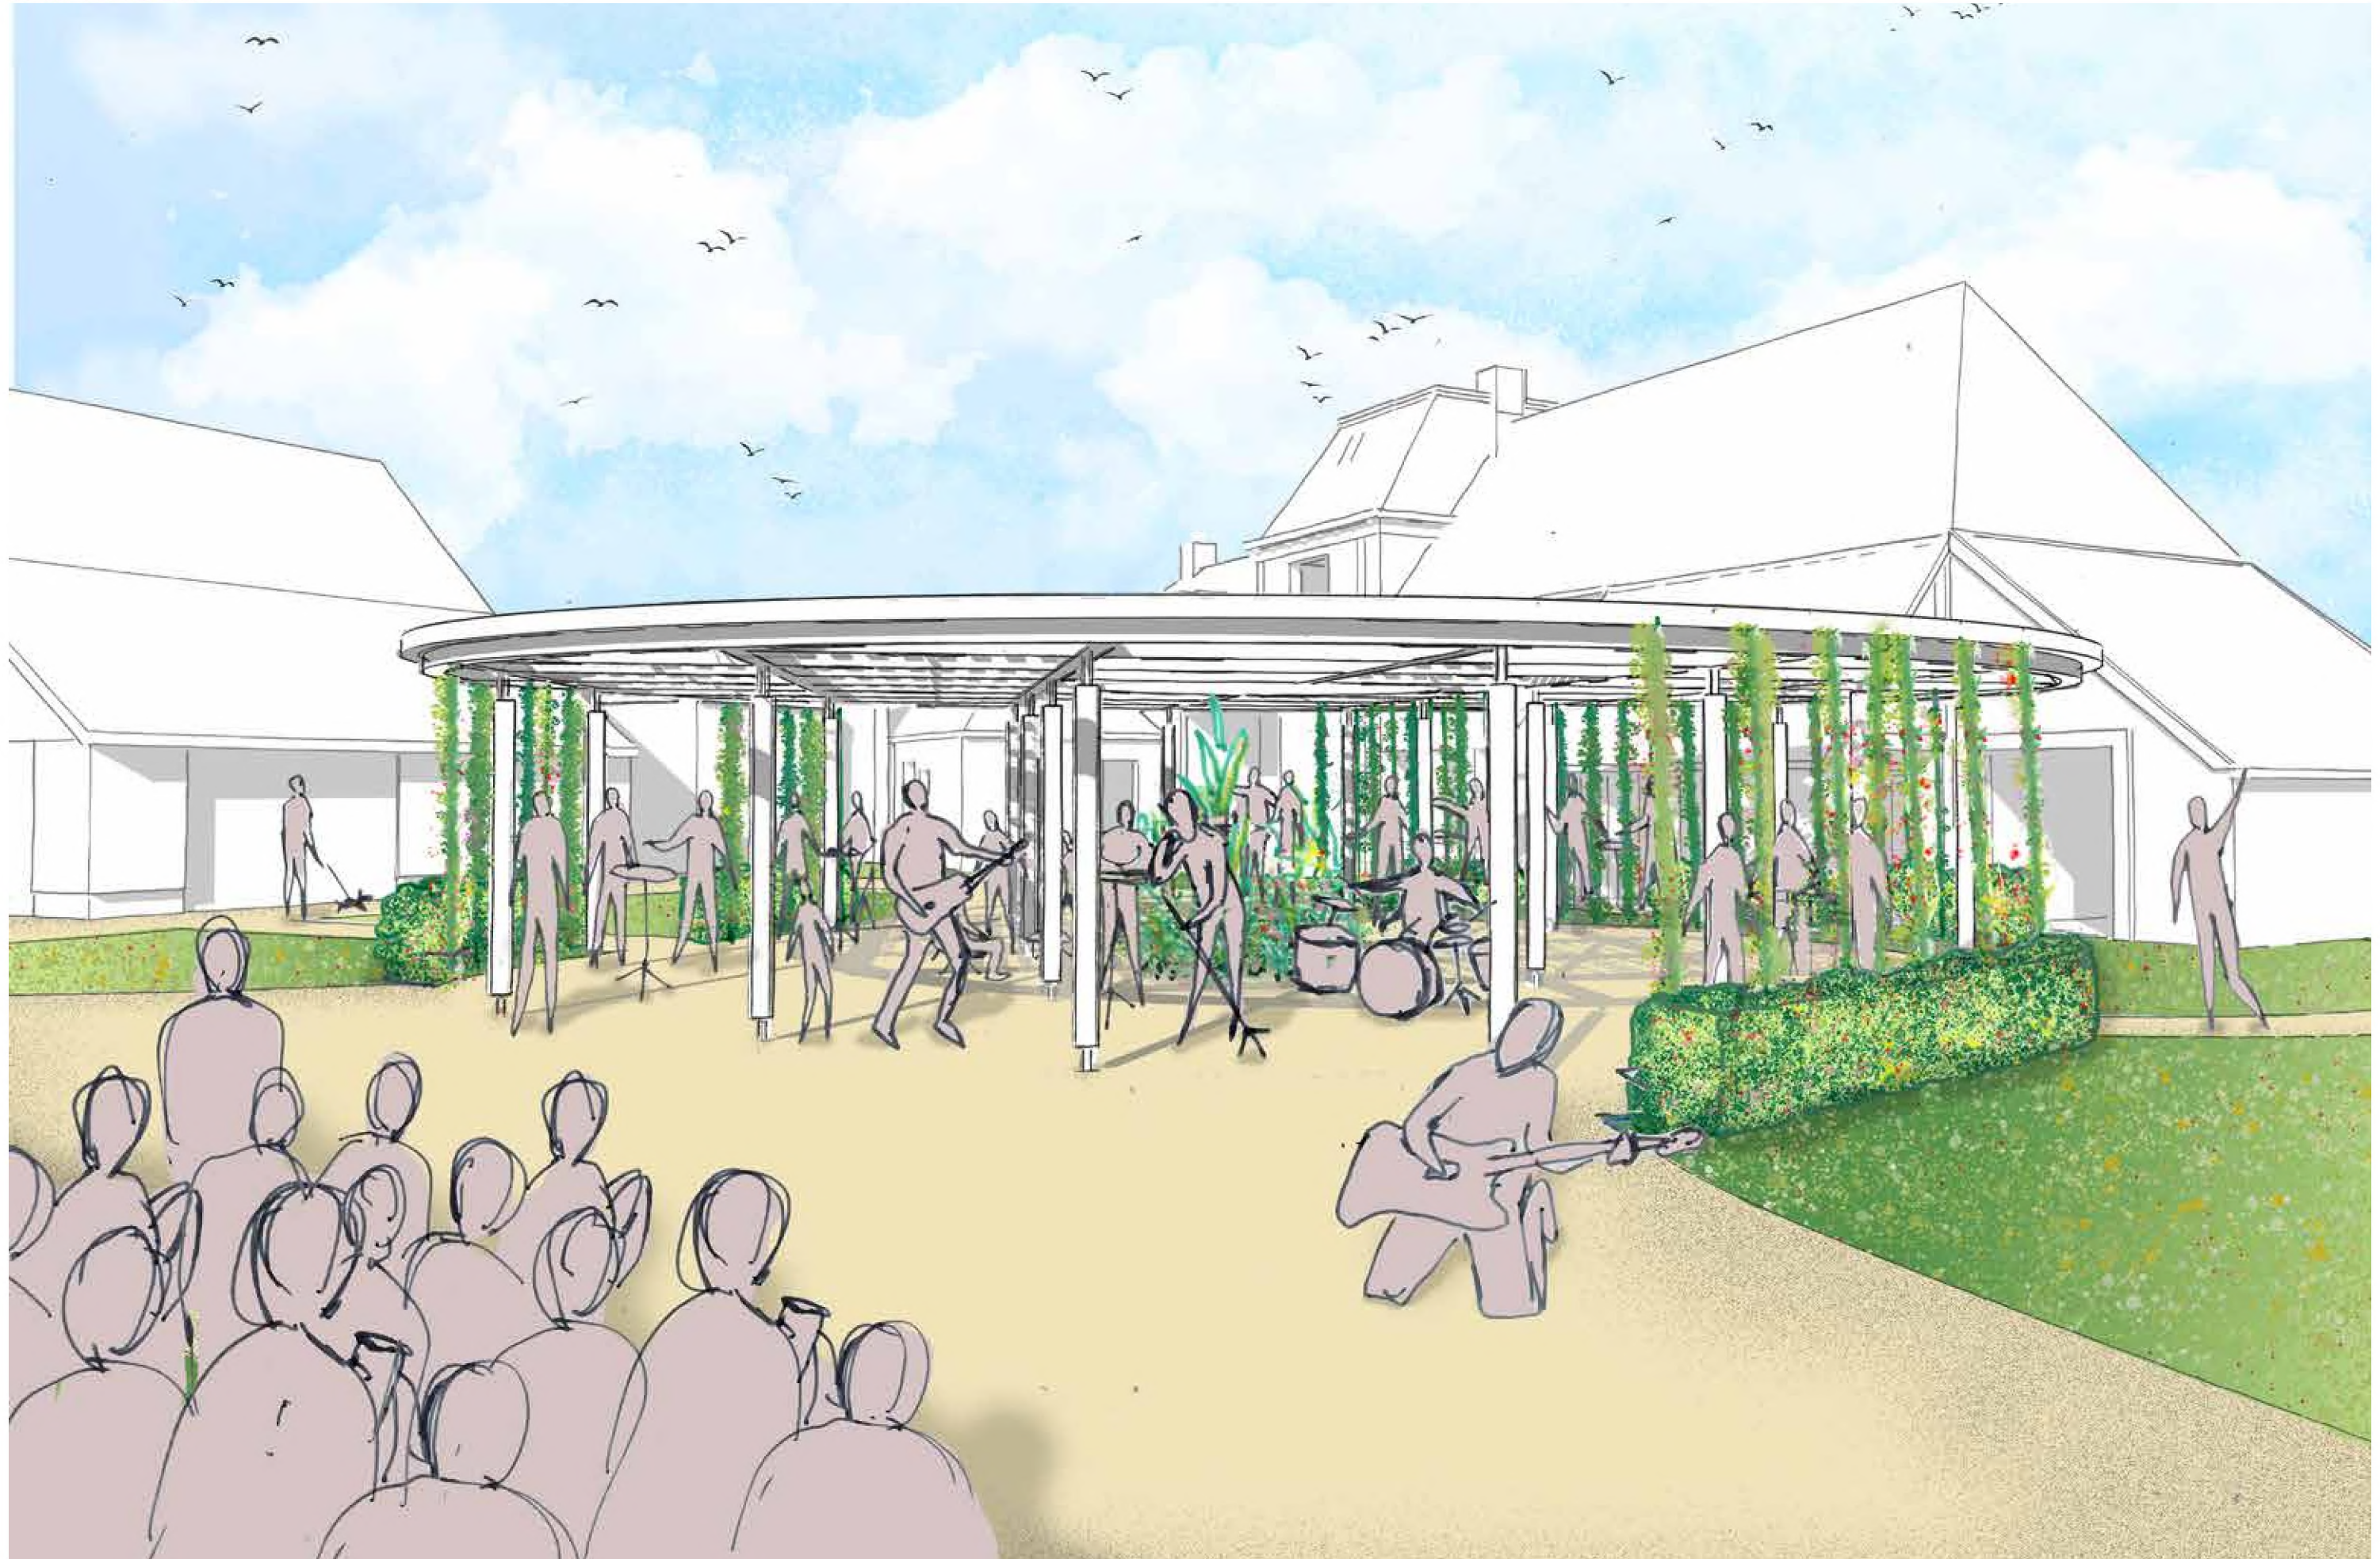











B+O Architectuur en Stedenbouw

██████████ | Architect

██████████ | Tekenaar

██████████ | Stagiaire

AM17116 ERFINRICHTING STADSLOGEMENT BLEEKERSEILAND MEPPEL

07 oktober 2022