

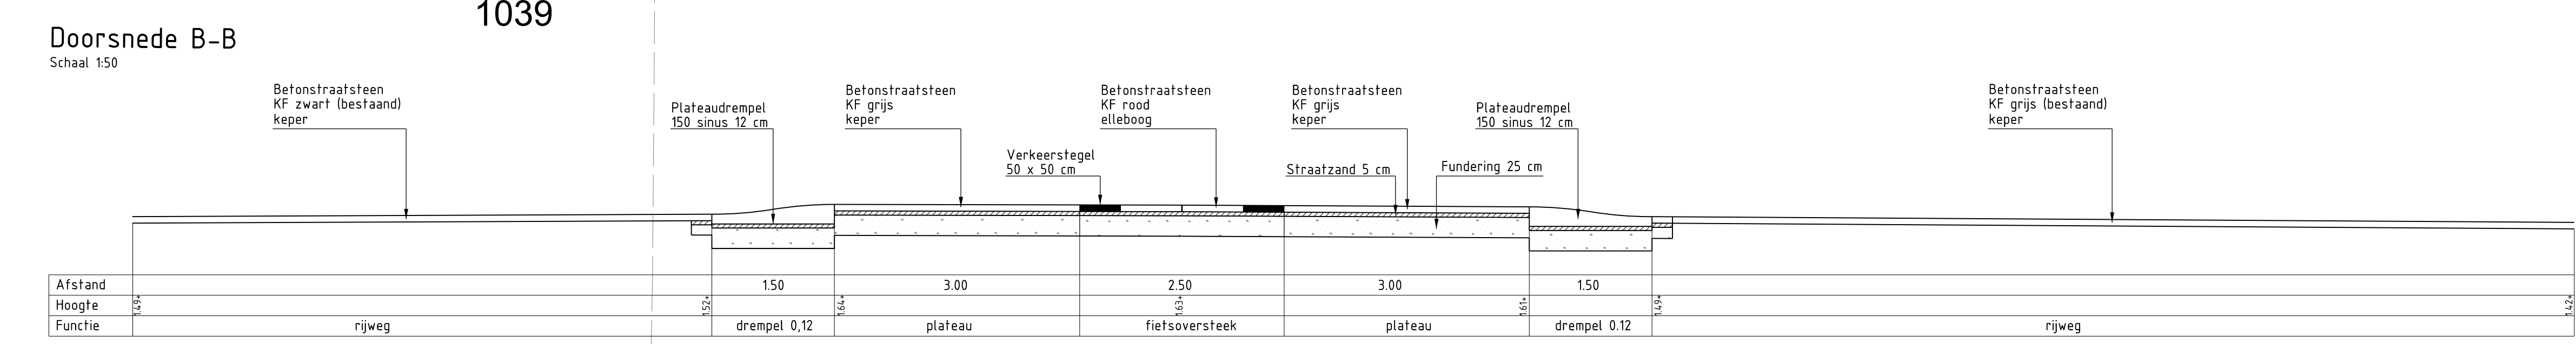


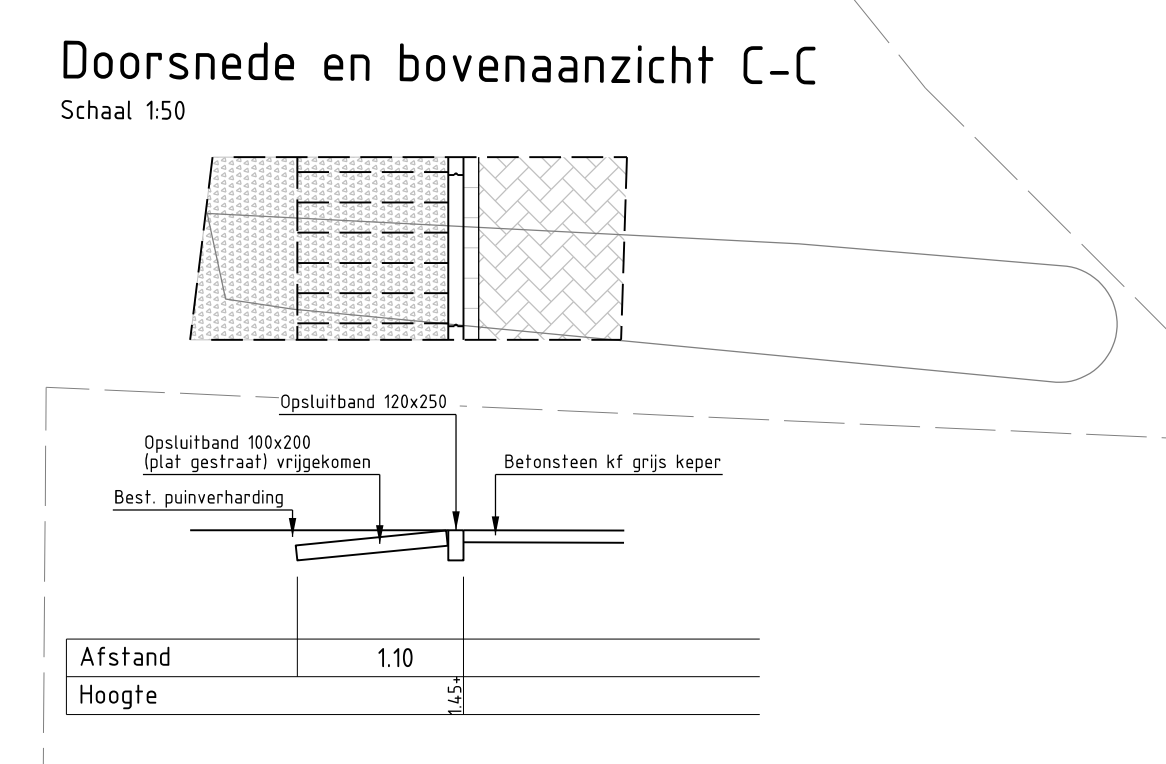

- | Bestand | Omschrijving                             |
|---------|--|
|         | Beheuring Begroeiing                     |
|         | Beheuring Houtopbouw                     |
|         | Grens Kadestrad                          |
|         | Markering Dwars Orantheek 5650           |
|         | Markeringdwars                           |
|         | Terrein Cultuurscheiding                 |
|         | Terreinscheiding                         |
|         | Verharding                               |
|         | Walgengang bestek                        |
|         | Walgengang waterrijp                     |
|         | Boort                                    |
|         | Drempel Prefab Element                   |
|         | Et Le To Mast                            |
|         | Huis Kijk                                |
|         | Modulair Wegmeubilair Lichtmast          |
|         | Modulair Wegmeubilair Paal               |
|         | Modulair Wegmeubilair Paal Conus         |
|         | Modulair Wegmeubilair Verkeersbord       |
| Nieuw   | Omschrijving                             |
|         | Beveiliging                              |
|         | Verharding Beton                         |
|         | Verharding Betonstraalsteen              |
|         | Verharding Grasbetonsteen                |
|         | Boort Boogplantsoen                      |
|         | Grens Werkgrans                          |
|         | Huis                                     |
|         | Kantlijnmarkering Optulband 10K200       |
|         | Kantlijnmarkering Voorkantband           |
|         | Markering Dwars Orantheek 5650           |
|         | Markering Dwars Oversteek Blauwsteegp0   |
|         | Markering Längs Streep T1 010            |
|         | Markering Längs Streep 3070 010          |
|         | Markering Längs Streep Daargetrokken 010 |
|         | Markeringdwars                           |
|         | Markeringdwars Zaag                      |
|         | Modulair Wegmeubilair Schrikhek          |
|         | Verharding Beton Krimpvoeg               |
|         | Verharding Beton Uitzakvoeg              |
|         | Kantlijnmarkering Optulband 10K200       |
|         | Boort                                    |
|         | Drempel Prefab Element                   |
|         | Ova Roodpunt Inspectiepunt               |
|         | Huis Kijk                                |
|         | Modulair Wegmeubilair Lichtmast          |

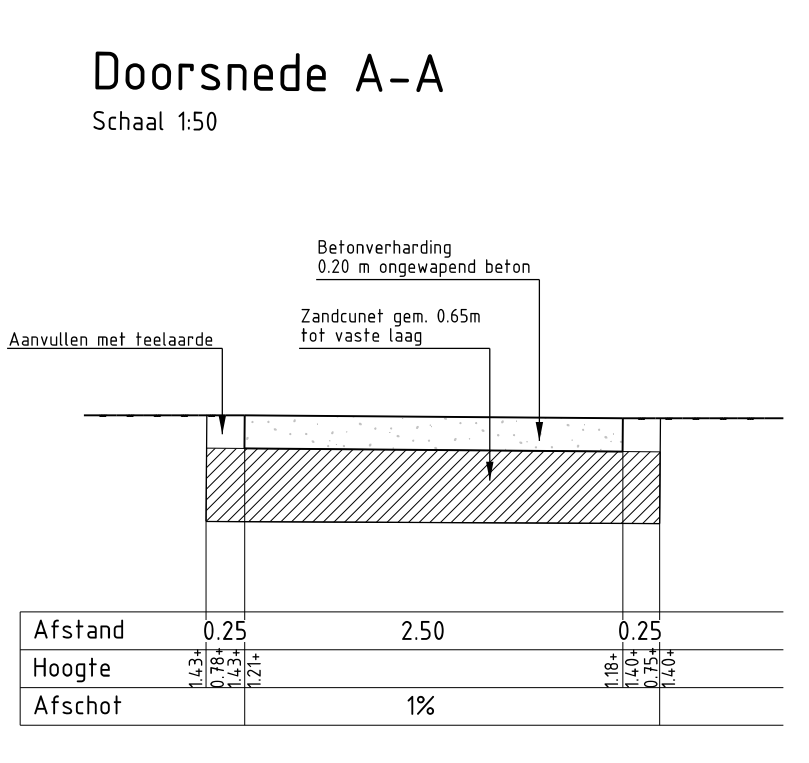

Geneemd door	Gecontroleerd door	Gevolgnummer	Blad	Totaal	Documentstatus
S.1.2e		1	1	1	BESTEK
Project	Besteknummer	Schaal	Formaat	Datum	Documentnummer
Blankensteinweg/Oosterboerweg	AW24096	1:200	A0	09.07.24	
Project					
BLANKENSTEINWEG/OOSTERBOERWEG - AANLEG FIETSPAD					
Opdrachtgever					
GEM. MEPEL					
Onderaannemer					
NIEUWE SITUATIE					
Gemeente Meppel			Telefoon: 14 0022		Documentnummer
Gemeente Meppel			Postbus 50		Website: www.meppel.nl
Gemeente Meppel			E-mail: postbus@meppel.nl		Website: www.meppel.nl

# Legenda toegepaste uitzonderingsgrondslagen

In dit document zijn gegevens geanonimiseerd op grond van:

<b>Wet</b>	<b>Artikel</b>	<b>Omschrijving</b>	<b>Pagina's</b>
Wet open overheid	Art. 5.1 lid 2 sub e	De eerbiediging van de persoonlijke levenssfeer	1